




GPO

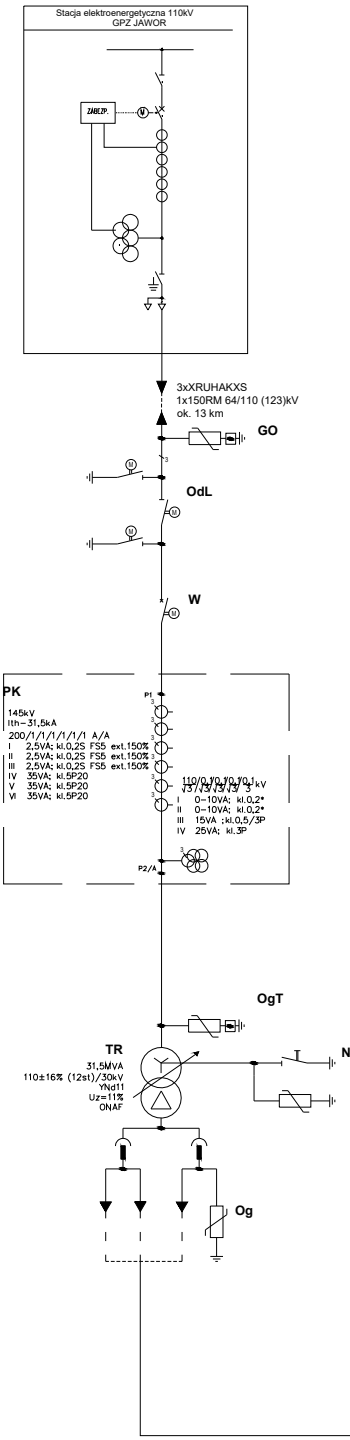

Nazwa P.O.A.	Pole zasobności	Pole pomiaru napięcia	Pole TPR	Pole ciepła	Pole F.W.	Pole P.V.	Pole rezerwy	Rezerwa miejsca
--------------	-----------------	-----------------------	----------	-------------	-----------	-----------	--------------	-----------------

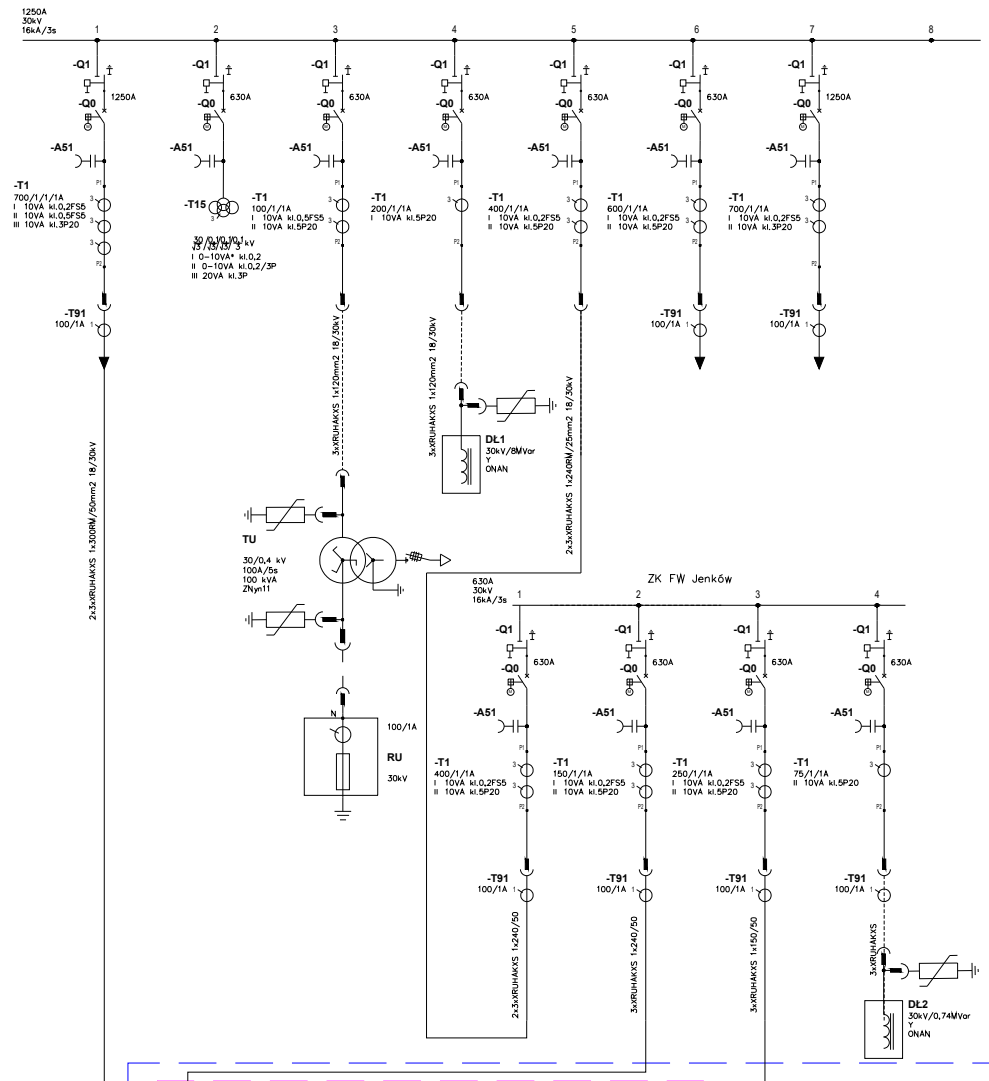

FW JENKÓW

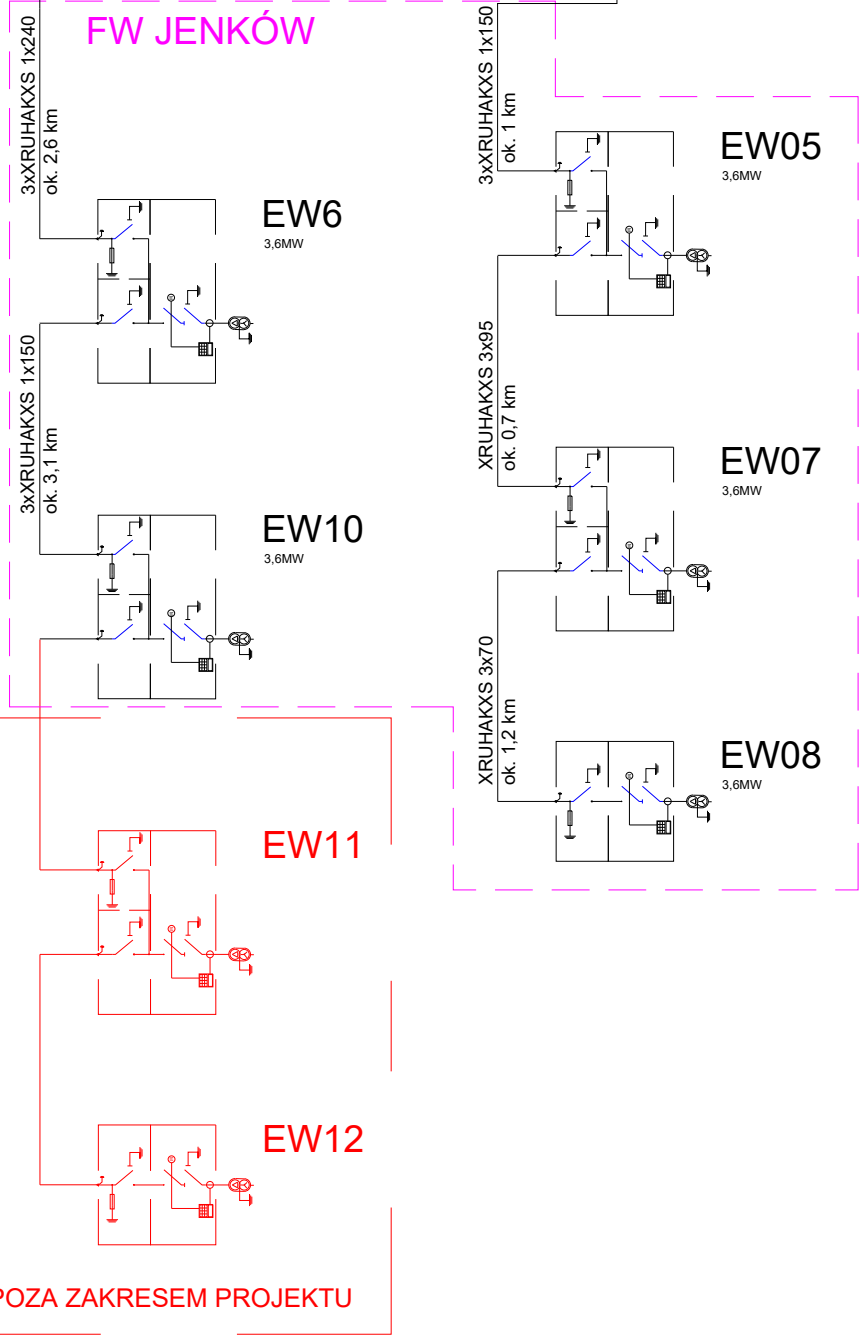

POZA ZAKRESEM PROJEKTU

Nazwa rysunku:
Schemat elektryczny jednokreskowy